
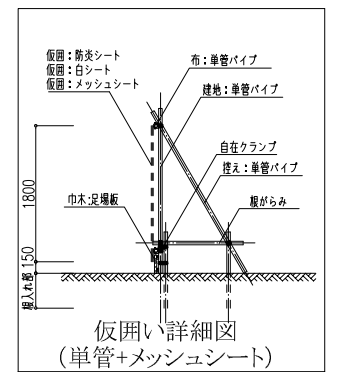
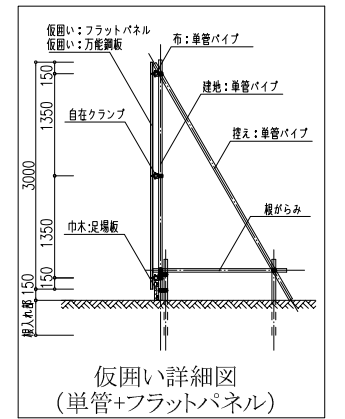
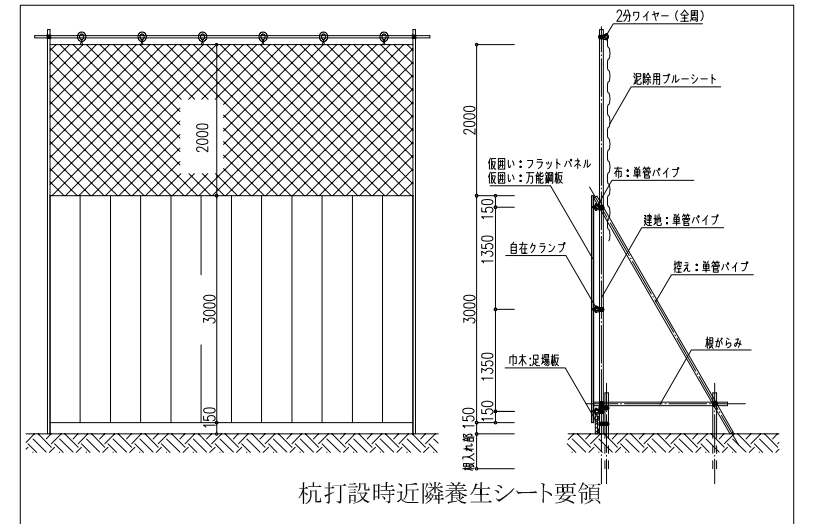


総合仮設計画図 (地下)

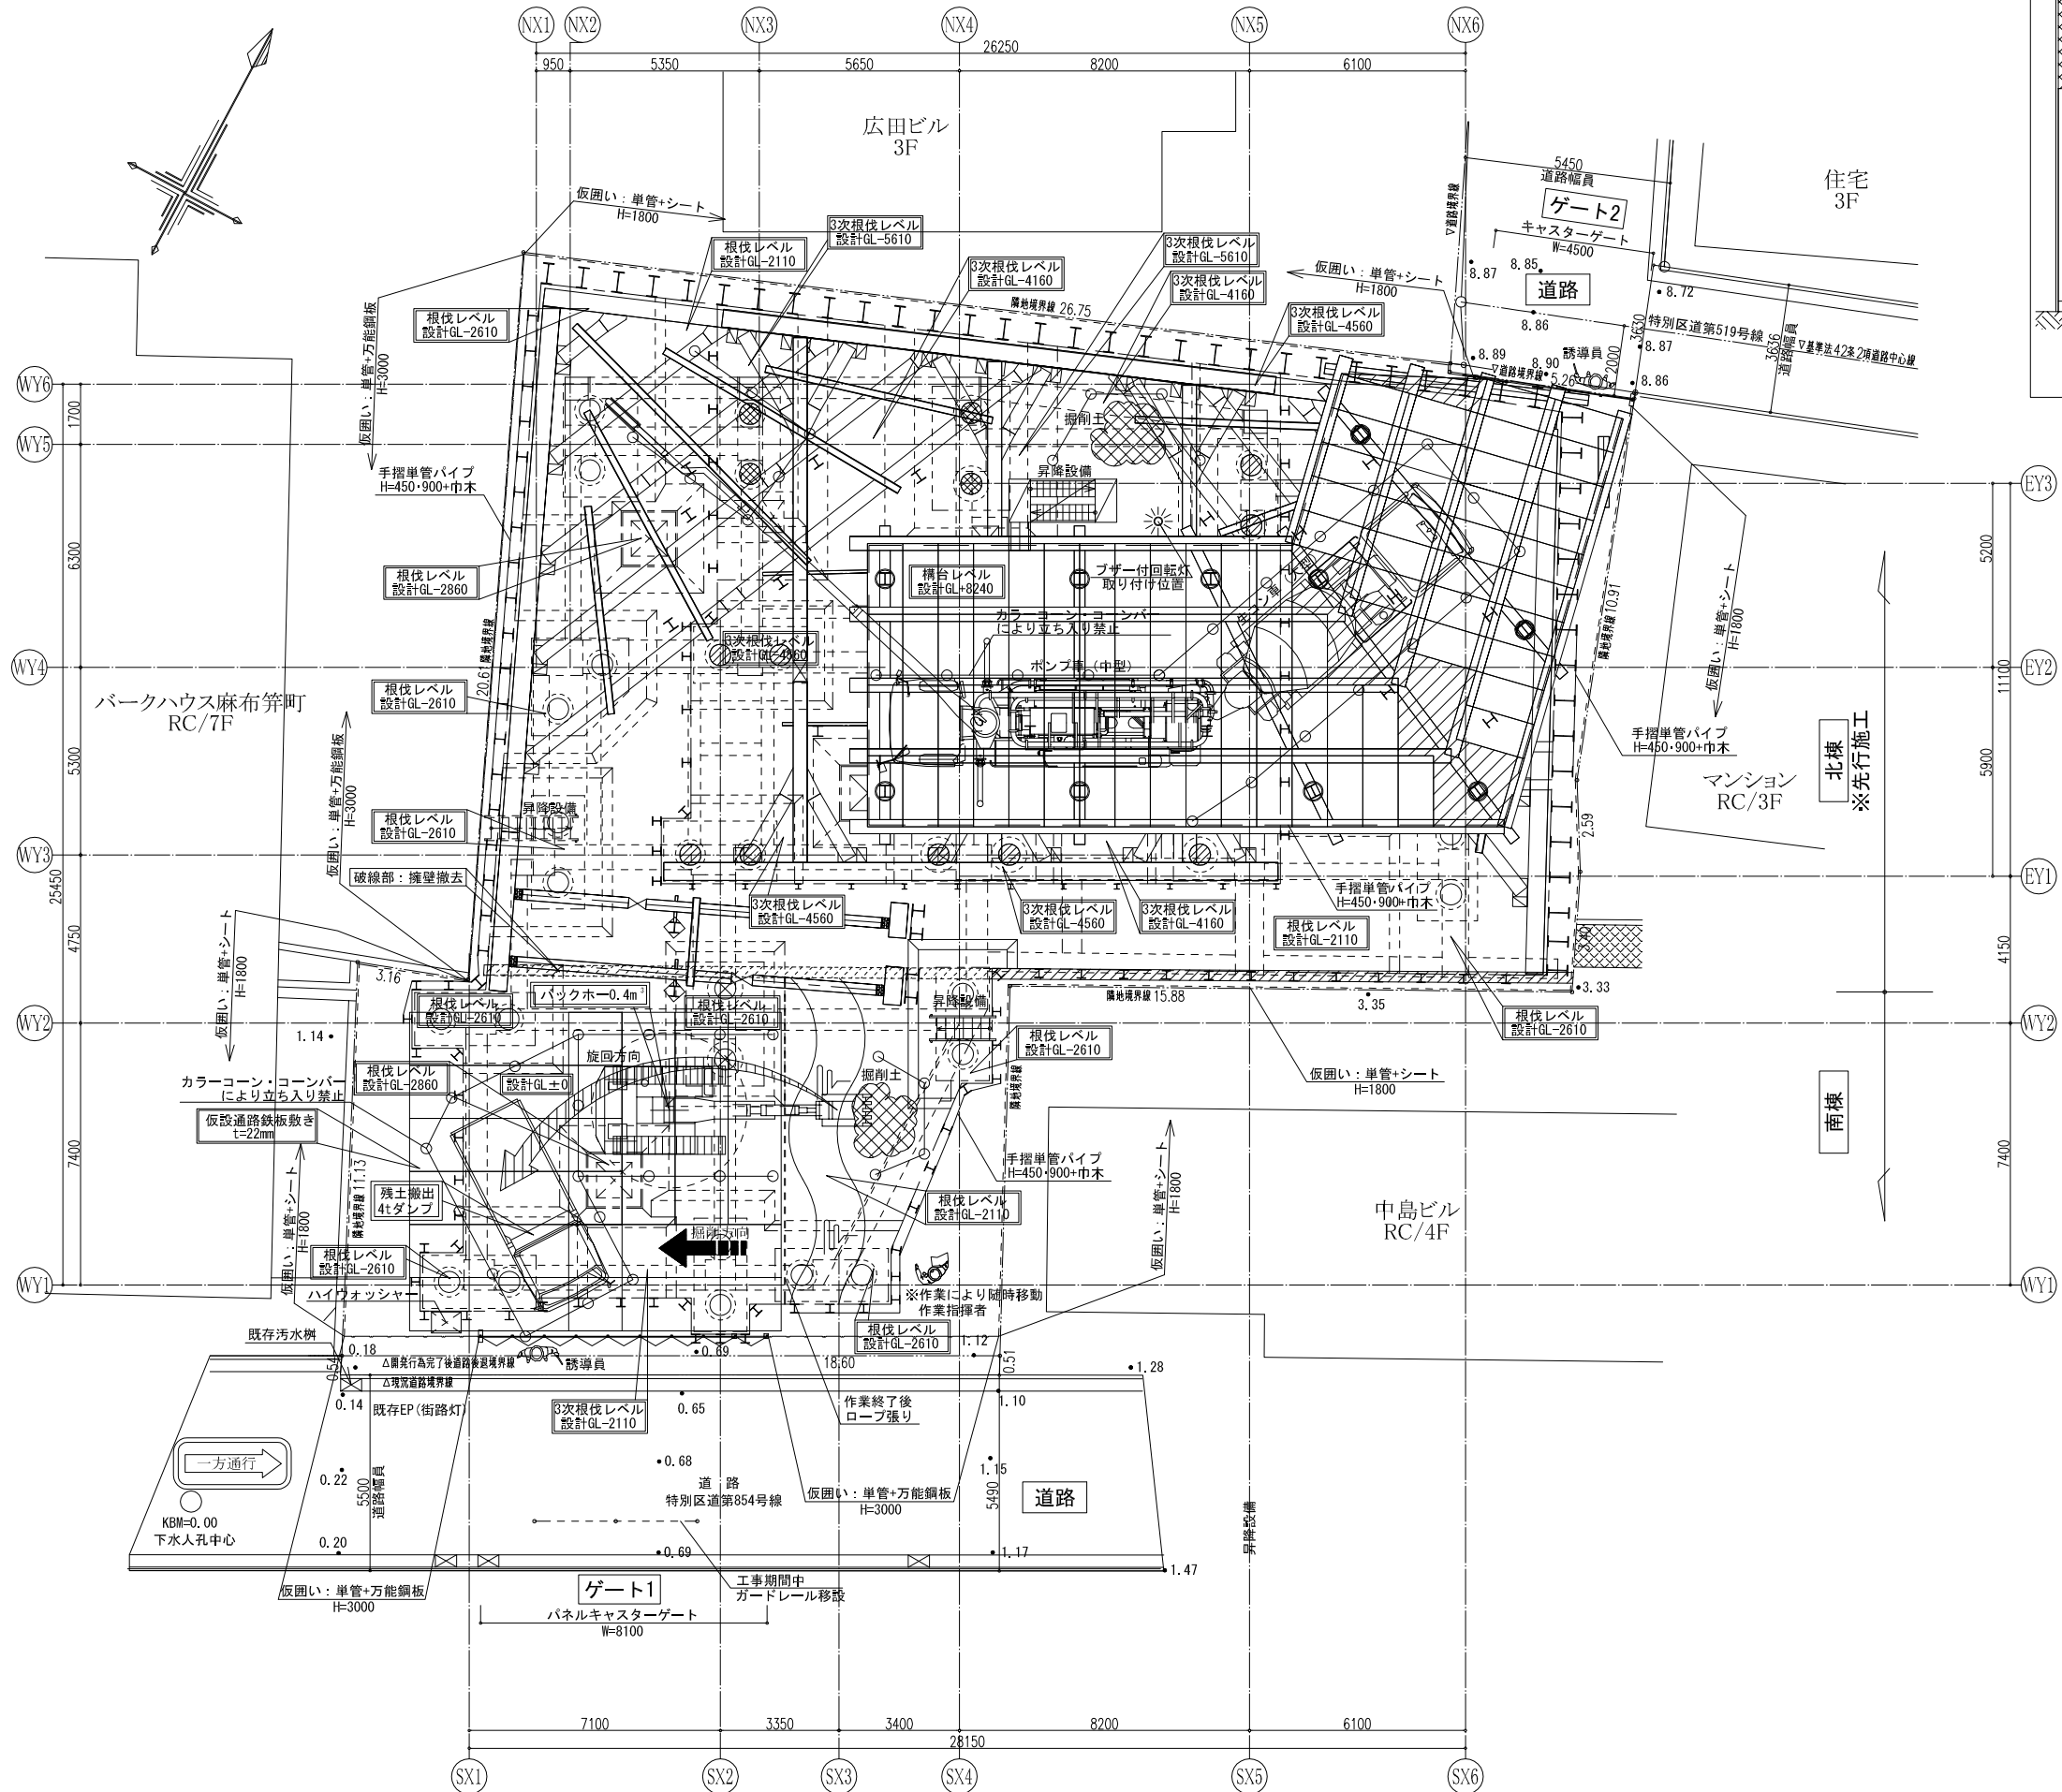

〈地下工事順序〉

- ・上部WY6・SX6
- 下部WY2・WY1山留杭打設
- 一部コア抜き
- ・1次根伐
- ・西側間知RC擁壁撤去
- ・RC擁壁コア抜き
- ・下部スロープ整備
- ・RC擁壁撤去
- 本杭打設
- ・NX1・WY2及び仕切り部及び構台・棚杭打設
- 構台・1段目切架梁設
- ・2次根伐
- ・WY2部擁壁撤去
- ・3次根伐
- ・杭頭処理